売店設備位置図

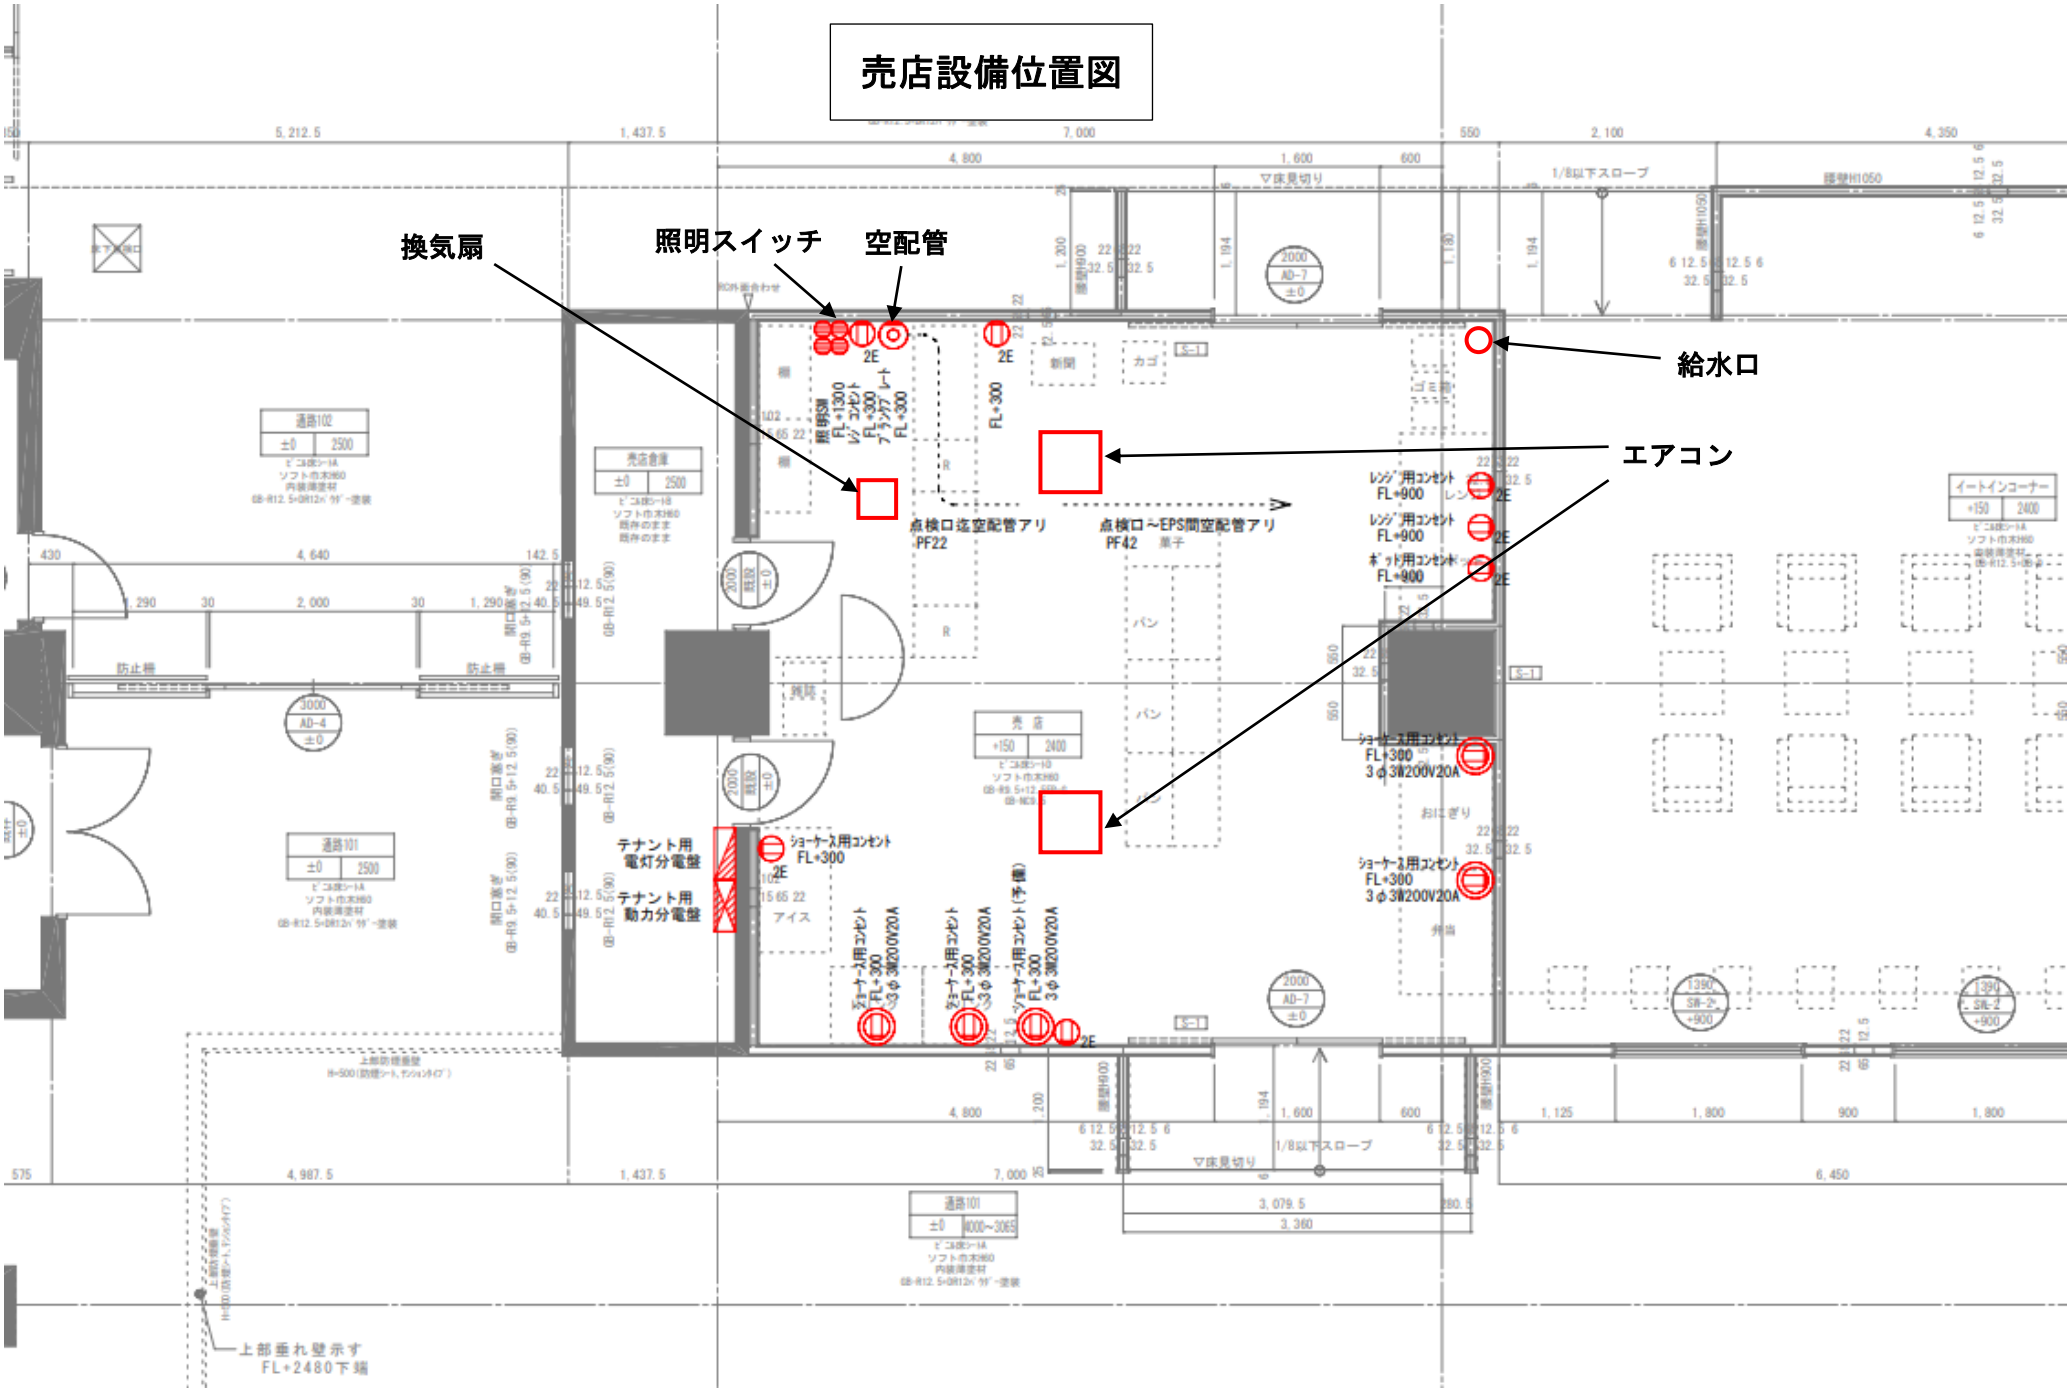
換気扇
照明スイッチ
空配管
給水口
エアコン
テナント用
電灯分電盤
テナント用
動力分電盤
点検口迄空配管アリ
PF22
点検口～EPS間空配管アリ
PF42
上部垂れ壁示す
FL+2480下端